

Comune di Piano di Sorrento  
(provincia di Napoli)

Piano Regolatore Generale Adeguato  
al Piano Urbanistico Territoriale dell'area  
Sorrentina Amalfitana (l.R. n.35/1987)

TAVOLA N. 12-3

SCALA 1/2.000

**ZONEZZAZIONE**

CONE COME MODIFICATA A SEGUITO DELL'ACCOGLIMENTO  
DELLE OSSERVAZIONI PRESENTATE.

PROGETTISTI	G. De Gennaro S.p.A. - ing. M. Scaramia Architetto
	G. De Gennaro S.p.A. - ing. M. Scaramia Architetto

**LEGENDA**


- ZONE A - DI INTERESSE STORICO - AMBIENTALE**
- SOTTOSIEME:**
- A1 - RESTUATI STORICI RICADENTI NELLA ZONA TERRITORIALE 2 DEL PUT
  - A2 - AREE DI RISPETTO AMBIENTALE DEI RESTUATI STORICI RICADENTI NELLA ZONA TERRITORIALE 2 DEL PUT
  - A3 - RESTUATI MISTI A FRONTE MARE CON IMPIANTI PORTUALI E BALNEARI, RICADENTI NELLA ZONA TERRITORIALE 2 DEL PUT
  - A4 - PARTI DI RESTUATI STORICI RICADENTI NELLA ZONA TERRITORIALE 19 DEL PUT
  - A5 - RESTUATI E COMPLESSI CONDOTTI STORICI RICADENTI NELLA ZONA TERRITORIALE 4 DEL PUT
  - A6 - RESTUATI MISTI SOVRAPPONTO INDICATIVO STORICO RICADENTI NELLA ZONA TERRITORIALE 8 DEL PUT
- ZONE B - DI RECENTE EDIFICAZIONE**
- SOTTOSIEME:**
- B1 - MANUFATTI SINGOLI ED AGGREGATI PREVALENTEMENTE DI RECENTE EDIFICAZIONE RICADENTI NELLA ZONA TERRITORIALE 18 DEL PUT
  - B2 - ZONE DI RECENTE EDIFICAZIONE PREVALENTEMENTE DI RESIDENZE STAGIONALI RICADENTI NELLA ZONA TERRITORIALE 18 DEL PUT
  - B3 - ZONE DI RECENTE EDIFICAZIONE RICADENTI NELLA ZONA TERRITORIALE 4 DEL PUT
  - B4 - ZONE DI RECENTE EDIFICAZIONE PREVALENTEMENTE DI RESIDENZE STAGIONALI RICADENTI NELLA ZONA TERRITORIALE 4 DEL PUT
  - B5 - ZONE DI RECENTE EDIFICAZIONE DI ATTIVITA' PARADISI E DEL PEEP RICADENTI NELLA ZONA TERRITORIALE 4 DEL PUT
  - B6 - ZONE DI RECENTE EDIFICAZIONE RICADENTI NELLA ZONA TERRITORIALE 8 DEL PUT
- ZONE C - DI ESPANSIONE RESIDENZIALE**
- SOTTOSIEME:**
- C1 - AREE DI NUOVA EDIFICAZIONE SECONDO IL PEOP INDIRIZZI RICADENTI NELLA ZONA TERRITORIALE 4 DEL PUT
  - C2 - AREE DESTINATE A NUOVA EDIFICAZIONE CON EDIFICAZIONE PARADISI PREVALENTEMENTE RESIDENZIALE IN SLOTTI PEEP

- ZONE D - A PREVALENTE DESTINAZIONE PRODUTTIVA**
- SOTTOSIEME:**
- D1 - ALBERGHI E RISTORANTI ESISTENTI RICADENTI NELLA ZONA TERRITORIALE 18 DEL PUT
  - D2 - ALBERGHI E RISTORANTI ESISTENTI RICADENTI NELLA ZONA TERRITORIALE 2 DEL PUT
  - D3 - ALBERGHI E RISTORANTI ESISTENTI RICADENTI NELLA ZONA TERRITORIALE 4 DEL PUT
  - D4 - CAMPEGGI ESISTENTI RICADENTI NELLA ZONA TERRITORIALE 18 DEL PUT
  - D5 - CAMPEGGI ESISTENTI RICADENTI NELLA ZONA TERRITORIALE 2 DEL PUT
  - D6 - CAMPEGGI ESISTENTI RICADENTI NELLA ZONA TERRITORIALE 4 DEL PUT
  - D7 - ATTREZZATURE PRIVATE ESISTENTI RICADENTI NELLA ZONA TERRITORIALE 18 DEL PUT
  - D8 - ATTREZZATURE PRIVATE ESISTENTI RICADENTI NELLA ZONA TERRITORIALE 2 DEL PUT
  - D9 - ATTREZZATURE PRIVATE ESISTENTI RICADENTI NELLE ZONE TERRITORIALI 4 E 8 DEL PUT
  - D10 - SECI DI ATTIVITA' PRODUTTIVE ESISTENTI RICADENTI NELLA ZONA TERRITORIALE 18 DEL PUT
  - D11 - SECI DI ATTIVITA' PRODUTTIVE ESISTENTI RICADENTI NELLA ZONA TERRITORIALE 2 DEL PUT
  - D12 - SECI DI ATTIVITA' PRODUTTIVE ESISTENTI RICADENTI NELLE ZONE TERRITORIALI 4 E 8 DEL PUT
  - D13 - NUOVE AREE PER ATTIVITA' PRODUTTIVE RICADENTI NELLA ZONA TERRITORIALE 4 DEL PUT
  - D14 - IMPIANTI STRADALI PER LA DISTRIBUZIONE DI CARBURANTE
- ZONE E - AGRICOLE**
- SOTTOSIEME:**
- E1 - DI TUTELA DEI TERAPIZZAMENTI
  - E2 - DI TUTELA SILVO-PASTORALE
  - E3 - DI TUTELA AGRICOLA
  - E4 - AGRICOLE ORDinarie
- ZONE F - ATTREZZATURE PUBBLICHE DI LIVELLO TERRITORIALE**
- SOTTOSIEME:**
- F1 - ATTREZZATURE TERRITORIALI ESISTENTI RICADENTI NELLA ZONA TERRITORIALE 2 DEL PUT
  - F2 - PARCHI TERRITORIALI
- ZONE G - ATTREZZATURE PUBBLICHE DI LIVELLO LOCALE**
- SOTTOSIEME:**
- G1 - ATTREZZATURE PRE-SCOLARI E SCOLASTICHE DELL'ORDINE ESISTENTI DI PROGETTO
  - G2 - ATTREZZATURE DI INTERESSE COMUNE ESISTENTI DI PROGETTO
  - G3 - PARCHI PUBBLICI ESISTENTI DI PROGETTO
  - G4 - VEICOLI PUBBLICI E IMPIANTI SPORTIVI ESISTENTI DI PROGETTO
  - G4a - PARCO ATTEZZATO
  - G4b - ATTREZZATURE SPORTIVE INTEGRATE

- ZONE H - SERVIZI GENERALI ED IMPIANTI TECNOLOGICI**
- ASCIUTTOIRI PUBBLICI, STAZIONE S.P.S.M. CANILE COMUNALE
  - ZONE I - CIMITERI:
  - IMPIANTO CIVITILE ESISTENTE
  - AMPLIAMENTO DI PROGETTO
  - ZONE L - TUTELA IDROGEOLOGICA
  - ZONE M - DI TUTELA NATURALE
  - ZONE N - PARCHI SPECIALI
  - FASCE DI RISPETTO DEI VALLONI
  - PERMESSO AREE DI RISPETTO CIVITILE
  - PERMESSO NUOVI PEEP
  - EDIFICAZIONE EDIFICI AI BORDI DELLA L.211818
  - VARIANTE TERRITORIALE DI PROGETTO (PUT)
  - VARIANTE LOCALE DI PROGETTO
  - DETERMINAZIONE AMPLIAMENTO FRACASSI STRADALI ESISTENTI
  - PERICORO PEDONALI DI PROGETTO
  - TRACCIATO ACCORDATO ROMANO
  - TEMPIO ISOLATI DI INTERESSE STORICO-ARCHITETTONICO
  - INTERVENTO DI RICOSTRUZIONE - COMPONETA 3° ZONA DELLE NUOVE TRANSIZIONI COSTRUITE NELLE ALTA

FOGLIO 3

COMUNE DI PIANO DI SORRENTO

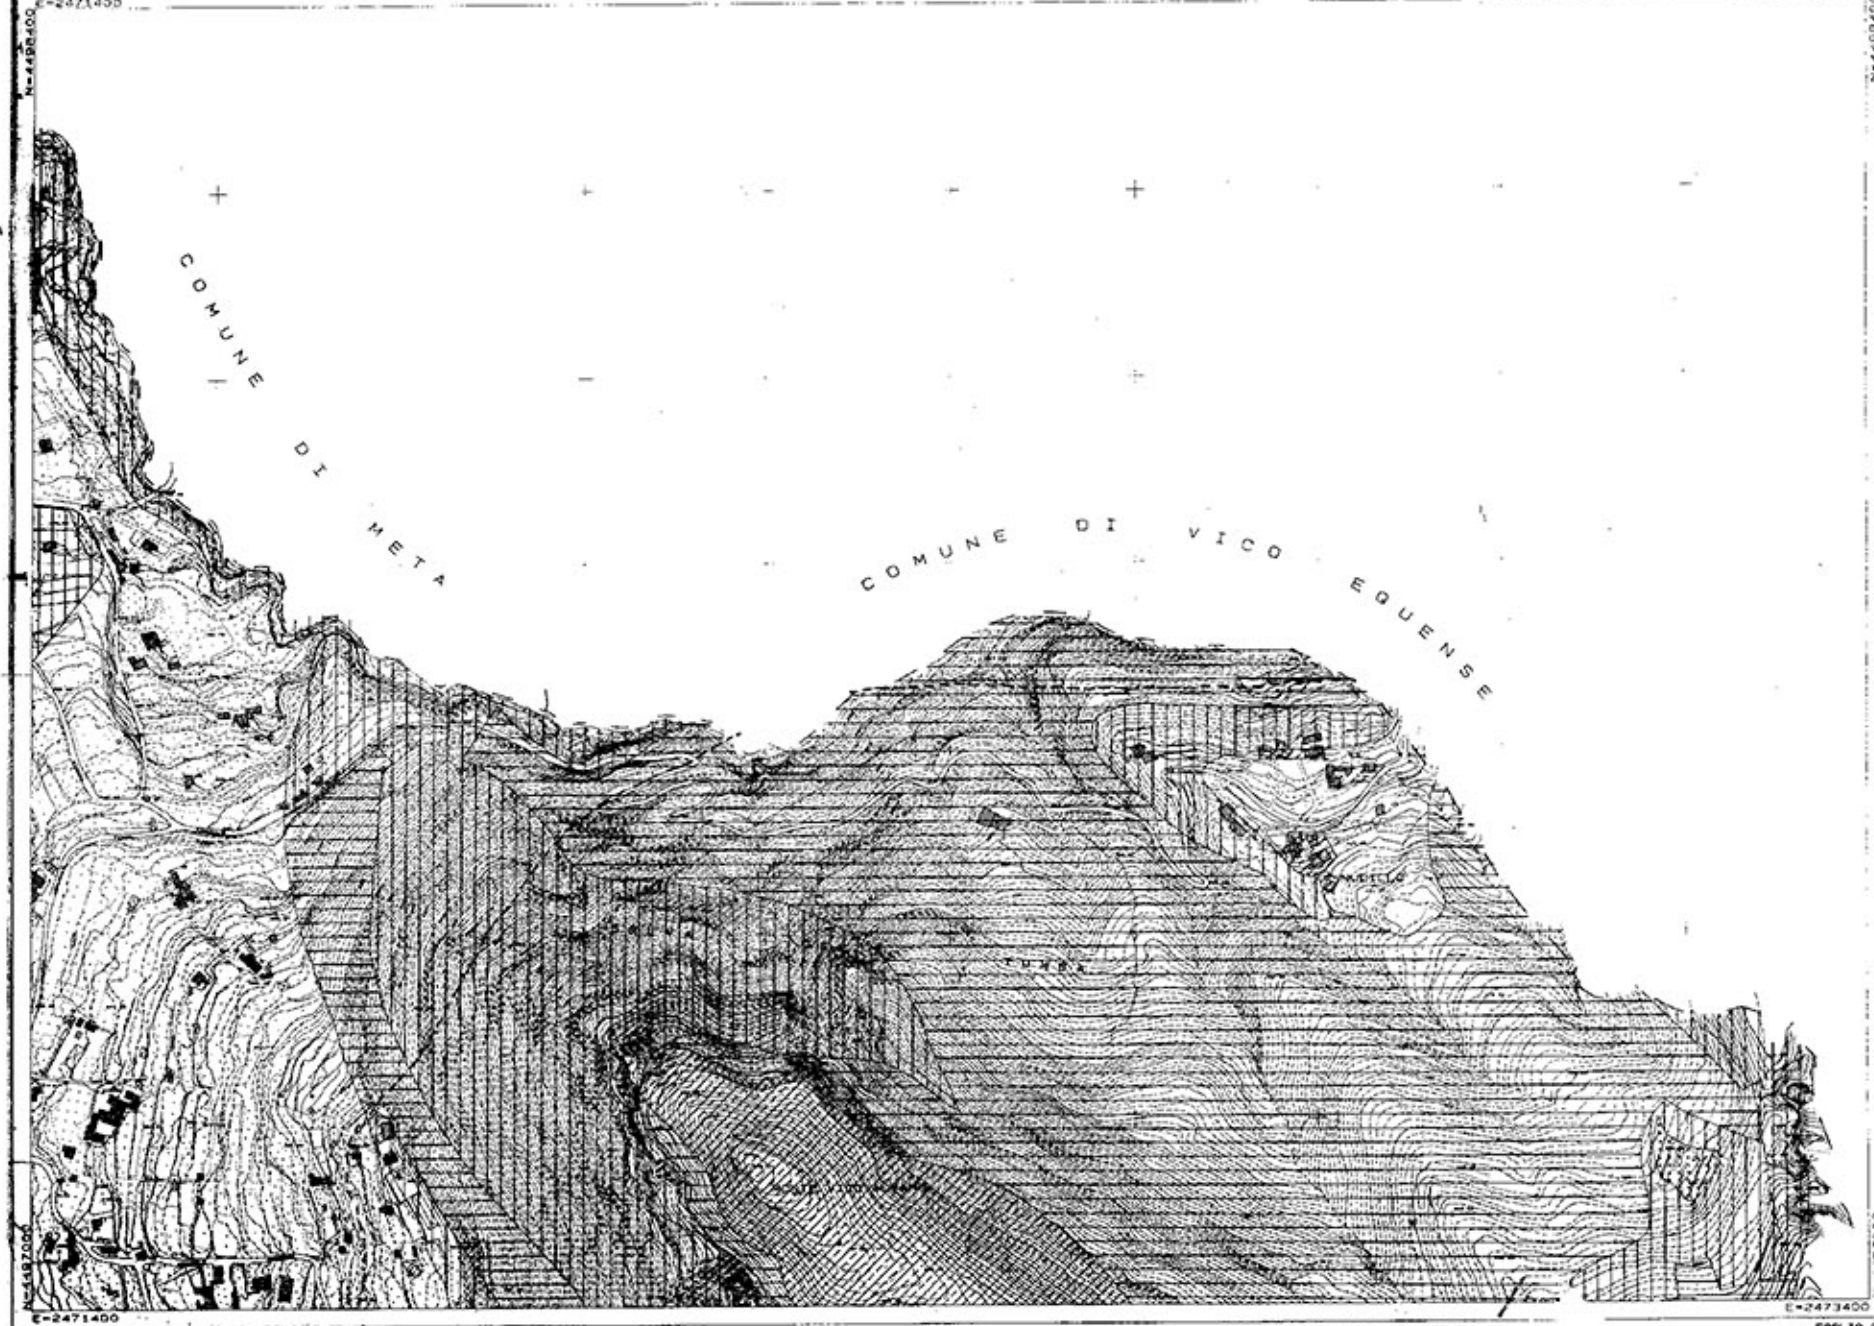

SCALA 1/2.000  
PROIEZIONE UTM  
DATUM ROMA 40

SCALA 1/2.000  
PROIEZIONE UTM  
DATUM ROMA 40

FOGLIO 3