




RICOSTRUZIONE 58,50

I PARAMETRI EDILIZI SONO RIPORTATI NELLA
TAVOLA O: "NORME DI ATTUAZIONE"

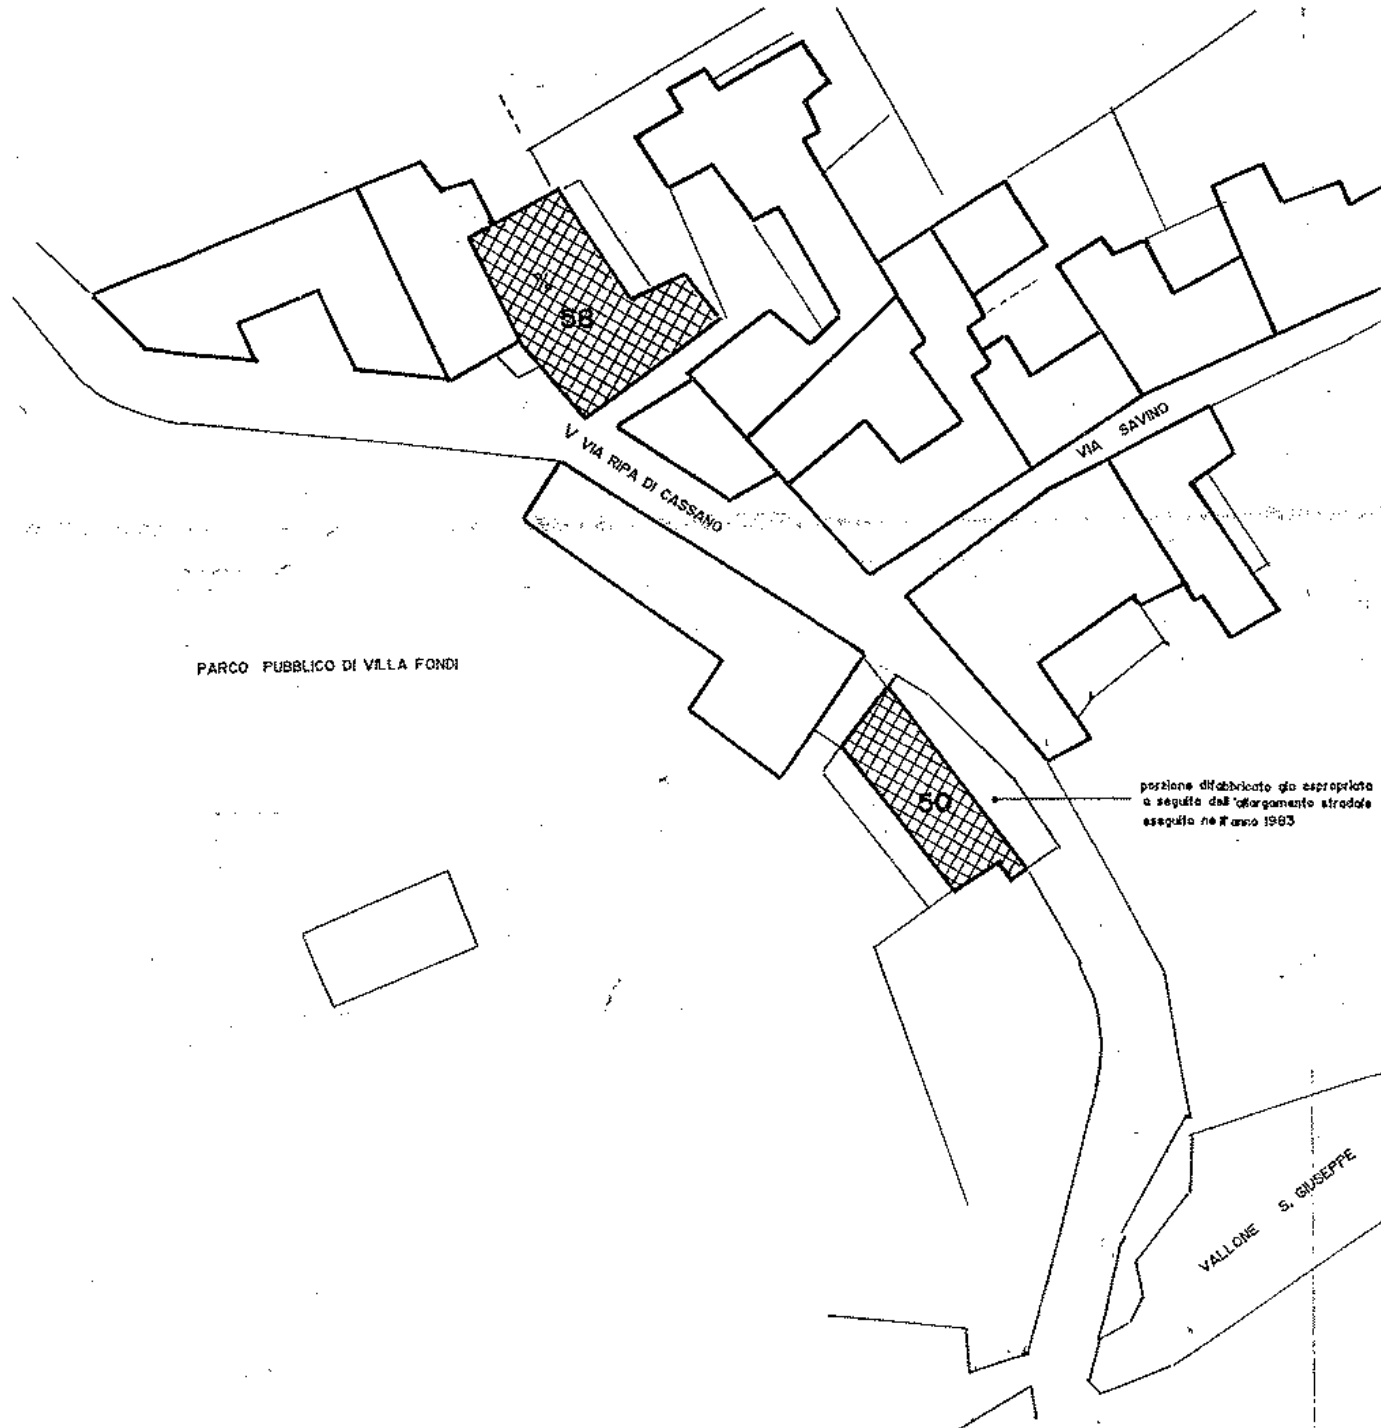

PARCO PUBBLICO DI VILLA FONDI

porzione di fabbricato già espropriato
a seguito dell'allargamento stradale
eseguito nel l'anno 1983

VALLONE S. GIUSEPPE