

COMUNE DI PIANO DI SORRENTO (NA)

OGGETTO:

## PIANO DELL'ARREDO URBANO

TITOLO TAVOLA: **TOPONOMASTICA E NUMERI CIVICI** N° **T.07 REV.01**

CONTENUTO: IL TECNICO:  
1 - PALINA TOPONOMASTICA : SCHEMI D'ASSEMBLAGGIO 1:10  
2 - DETTAGLIO TABELLA TOPONOMASTICA E NUMERI CIVICI 1:5


STUDIO TECNICO ARCHIDEA  
**esposito&gargiuloarchitettiassociati**  
corso Italia 357 - 80063 piano di sorrento (na)  
e-mail: [infoesposito@stataimail.com](mailto:infoesposito@stataimail.com) - [infoesposito@tin.it](mailto:infoesposito@tin.it)  
tel 081/8088765 fax 081/80888335 - P.IVA: 02062851213

PROGETTISTA: ARCH. ANTONINO ESPOSITO  
COLLABORATRICE: ARCH. ALBA INSERRA




P.A.U. 2003

### ZONA 1 (colore rosso)

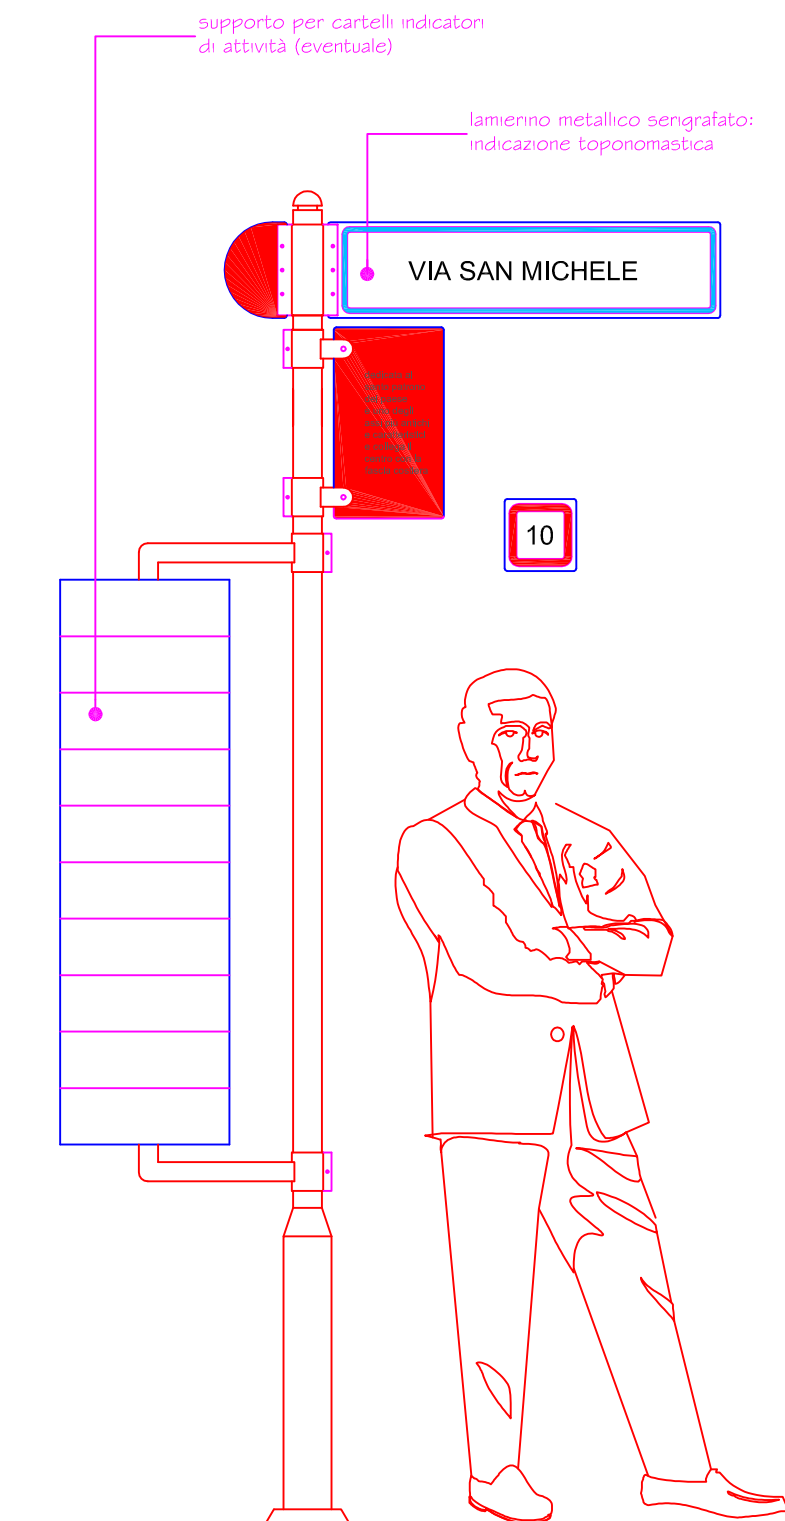

### ZONA 2 (colore giallo)

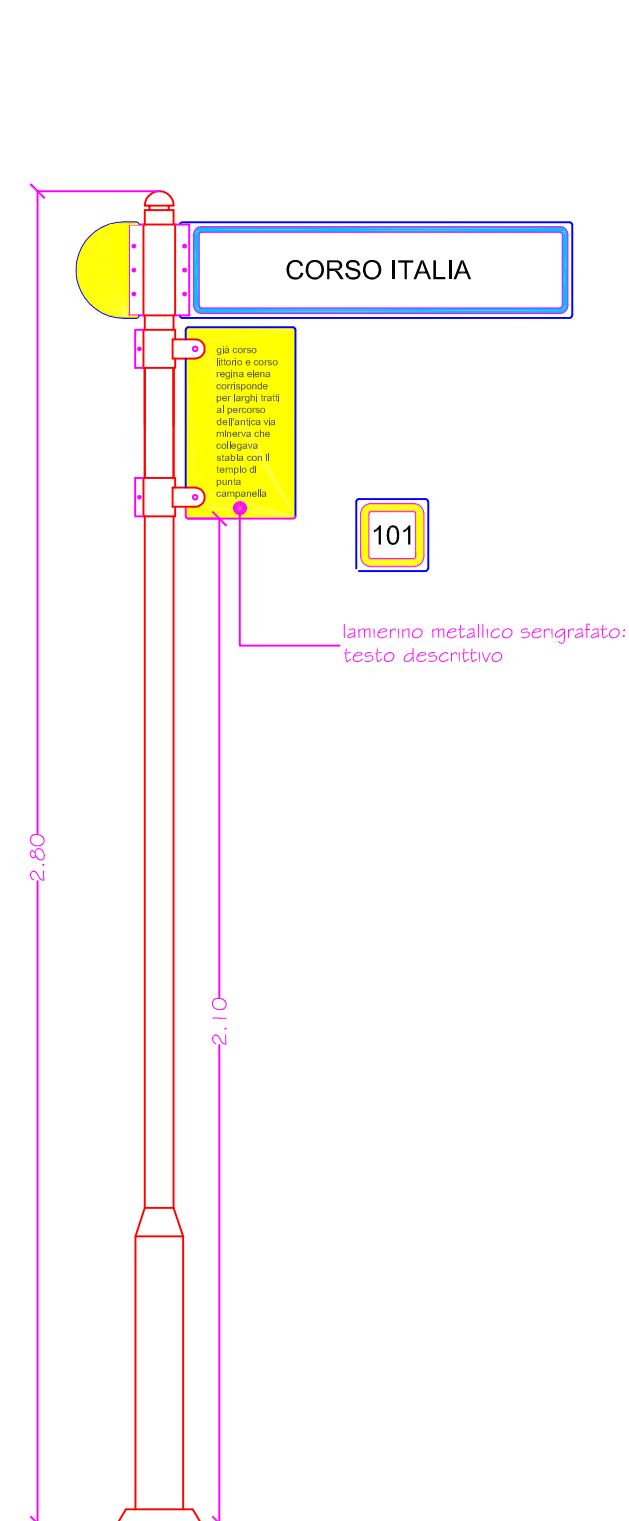

### ZONA 3 (colore verde)

